ELABORATO PLANIMETRICO

Compilato da:
Talvacchia Sirio

Iscritto all'albo:
Geometri

Prov. Teramo N. 975

Agenzia del Territorio
CATASTO FABBRICATI
Ufficio Provinciale di
Teramo

Comune di Sant'egidio Alla Vibrata

Sezione: Foglio: 11 Particella: 1406

Protocollo n. TE0089857 del 23/03/2011

Tipo Mappale n. del

Dimostrazione grafica dei subalterni

Scala 1 : 500

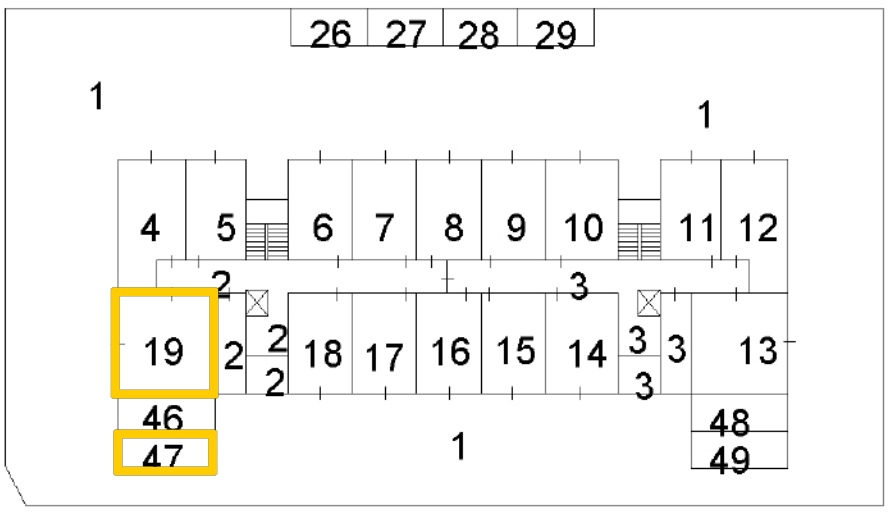

PIANO TERRA

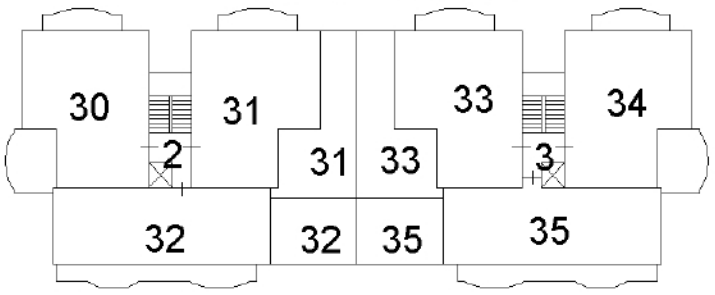

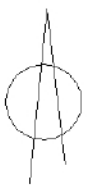

PIANO PRIMO

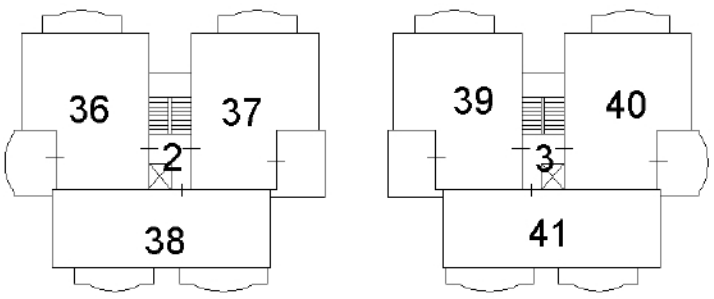

PIANO SECONDO

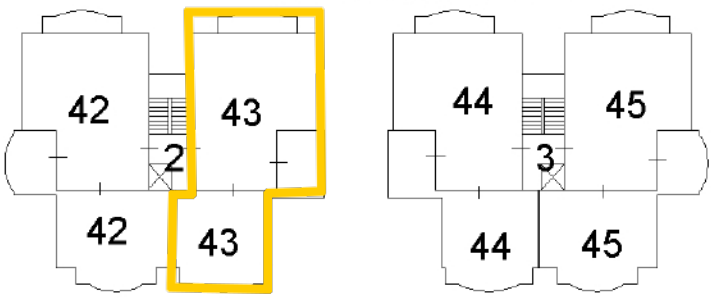

PIANO TERZO

Catasto dei Fabbricati - Situazione al 04/03/2020 - Comune di S EGIDIO ALLA VIBRATA (I318) - < Foglio: 11 - Particella: 1406 - Elaborato planimetrico >